


PŮDORYS 2NP M: 1:100

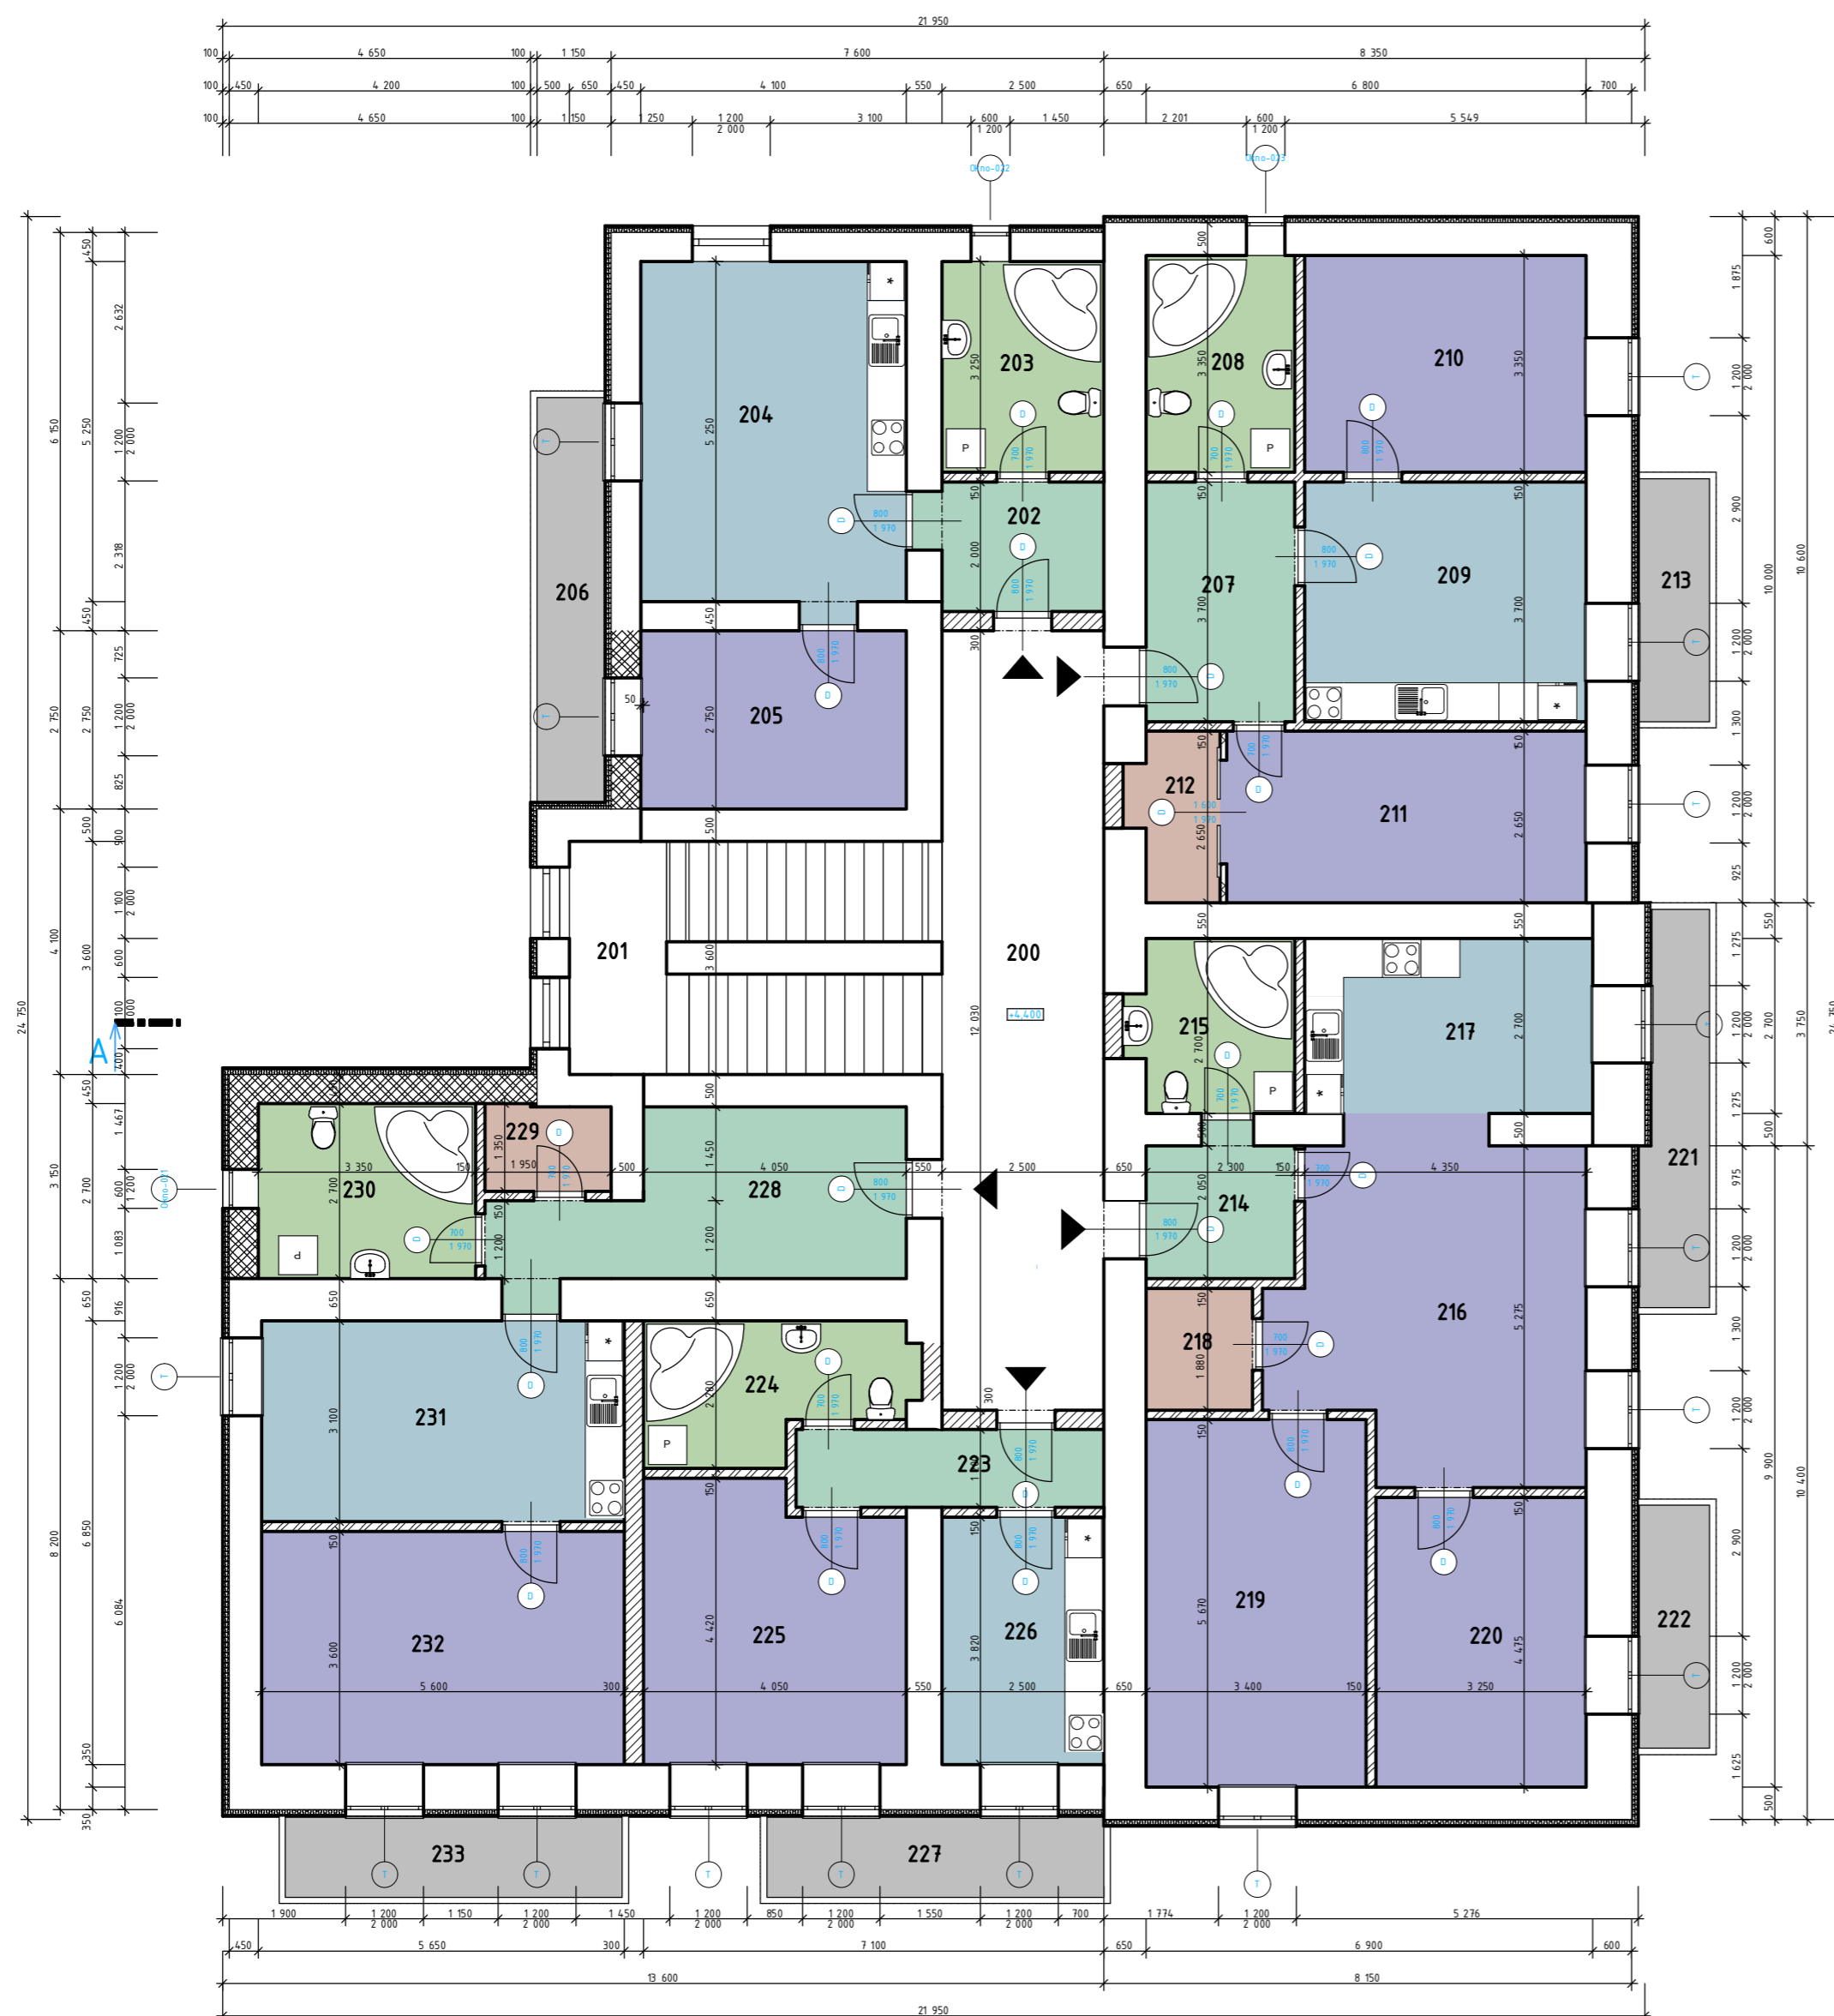

VÝPIS MÍSTNOSTÍ

OZNAČENÍ	ÚČEL MÍSTNOSTI	PLOCHA V m ²	PODLAHOVÁ KRYTINA
200	CHODBA	30,08	
201	SCHODIŠŤOVÝ PROSTOR	20,70	
CELKEM		50,78	
BYT 07	202	ZÁDVEŘÍ	5,41
	203	KOUPELNA + WC	8,13
	204	KUCHYŇ + JÍDELNA	21,84
	205	POKOJ	11,27
	206	BALKÓN	6,56
CELKEM		53,21	
BYT 08	207	ZÁDVEŘÍ	8,51
	208	KOUPELNA	7,71
	209	KUCHYŇ + JÍDELNA	16,09
	210	POKOJ	14,57
	211	POKOJ	14,87
	212	ŠATNÍK	3,39
	213	BALKÓN	4,13
CELKEM		69,27	
BYT 09	214	ZÁDVEŘÍ	5,04
	215	KOUPELNA + WC	6,56
	216	OBÝVACÍ POKOJ	23,98
	217	KUCHYŇ + JÍDELNA	12,01
	218	ŠATNA	3,10
	219	POKOJ	19,28
	220	POKOJ	14,54
	221	BALKÓN	6,04
	222	BALKÓN	4,13
CELKEM		94,68	
BYT 10	223	ZÁDVEŘÍ	5,70
	224	KOUPELNA + WC	8,07
	225	POKOJ	16,79
	226	KUCHYŇ + JÍDELNA	9,55
	227	BALKÓN	6,50
CELKEM		46,61	
BYT 11	228	ZÁDVEŘÍ	14,17
	229	ŠATNA	2,57
	230	KOUPELNA + WC	9,05
	231	KUCHYŇ + JÍDELNA	17,36
	232	POKOJ	20,16
	233	BALKÓN	6,50
CELKEM		69,81	

DIG.SOUBOR: D:\RD_projekty\skola_svatoborice\projekt\DSP_svatoborice.pln

Vypracoval: FORMAN RADEK	Zodp. projektant: FORMAN KAREL	FORMAN KAREL PROJEKTOVÁ KANCELÁŘ NÁDRAŽNÍ 471 697 01 KYJOV TEL: 602 727 507
Obec: SVATOBORICE-MISTRŮN	KÚ: SVATOBORICE-MISTRŮN	
Investor: ZAPLETAL FRANTIŠEK, JIRÁSKOVA 668, 697 01 KYJOV	Akce: PŘESTAVBA ŠKOLY NA BYTOVÝ DŮM	Stupeň dok. UŘ
objekt	Obsah:	Datum: 5.3.2007
PŮDORYS 2NP		Formát: 4A4
		Měřítko: výkres č.
		1:100 3